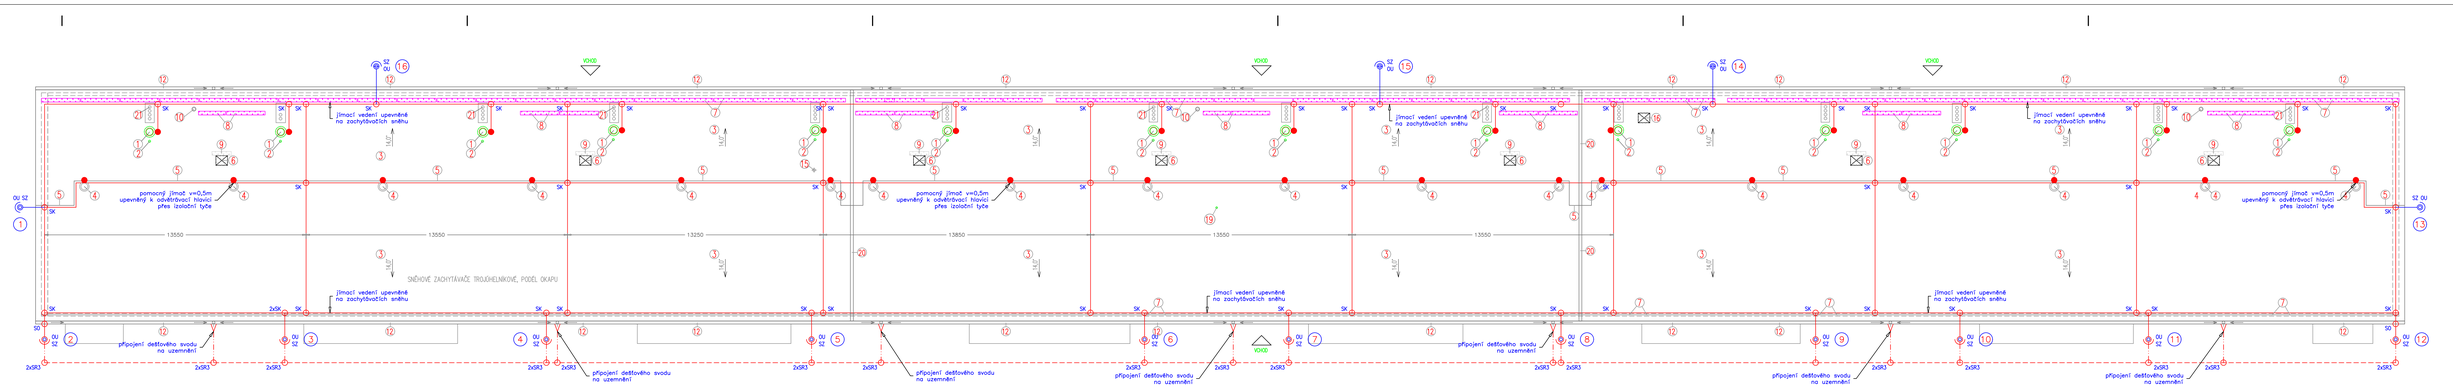

LEGENDA:

1. PRODLOUŽENÍ STÁVAJÍCÍHO ODVĚTRÁNÍ VZT BYTOVÝCH JADER PZ PLECHEM NAD NOVOU STŘEŠNÍ ROVINU
   + PROTIPOŽÁRNÍ OBKLAD ČÁSTI VZT POD NOVOU STŘEŠNÍ ROVINOU
   + PROSTUP NOVOU STŘEŠNÍ ROVINOU – TĚSNÍCÍ PU HYDROIZOLACÍ
2. PRODLOUŽENÍ ODVĚTRÁNÍ STÁVAJÍCÍ KANALIZACE
   – PROSTUP NOVOU STŘEŠNÍ ROVINOU – TĚSNÍCÍ PU HYDROIZOLACÍ
3. KRYTINA – PŘEDLAKOVANÝ TRAPÉZOVÝ PLECH PUR/PA 50µm tl. 0,6mm (T50R200) V BARVĚ DLE STANDARDNÍHO VZORNÍKU VÝROBCE
   VÝŠKA VLNY DO 20 mm (kotvení krytiny pomocí kalot)
4. ODVĚTRÁNÍ STŘEŠ. PROSTORU–VENTILAČNÍ HLAVICE LOMANCO 12"
5. HŘEBENÁČ + PRYŽOVÉ UTĚSNĚNÍ VLN V HŘEBENI
6. VÝLEZ NA STŘECHU 600/600 mm
7. SNĚHOVÉ ZACHYTÁVAČE TROJÚHELNÍKOVÉ, PODÉL OKAPU
8. SNĚHOVÉ ZACHYTÁVAČE TROJÚHELNÍKOVÉ, NAD VCHODY
9. SNĚHOVÉ ZACHYTÁVAČE TROJÚHELNÍKOVÉ, POD STŘEŠNÍM VÝLEZEM
10. PRODLOUŽENÍ PLYNOVÝCH PRŮDUCHŮ POMOCÍ KOMINOVÉHO NÁSTAVCE NEREZ DN 130 NAD NOVOU STŘEŠNÍ ROVINU
12. OKAPOVÝ SYSTÉM Lindab RainLine
13. ŽLABOVÝ KOTLÍK
14. NAPOJENÍ VNITŘNÍ KANALIZACE NA VENKOVNÍ SVOD
16. KONTROLNÍ STŘEŠNÍ VÝLEZ U OKAPOVÉHO ŽLABU
19. NOVÝ NEREZOVÝ ANTÉNNÍ STOŽÁR (PŘESNÉ UMÍSTĚNÍ STOŽÁRU BUDE UPŘESNĚNO INVESTOREM PŘI REALIZACI)
    – PROSTUP NOVOU STŘEŠNÍ ROVINOU – TĚSNÍCÍ PU HYDROIZOLACÍ
20. PROTIPOŽÁRNÍ STĚNA tl. 150mm VYZDĚNÁ 300mm NAD NOVOU STŘEŠNÍ KRYTINU VČ. OPLECHOVÁNÍ
    A PROTIPOŽÁRNÍCH PROLEZOVÝCH DVŘÍREK EI 30 DP3 (700/1100) VČ. ZÁRUBNÍ
21. 4x PRODLOUŽENÍ ODVĚTRÁNÍ SPÁD. PROSTUP NOVOU STŘEŠNÍ KRYTINOU KOMBINACE OPLECHOVÁNÍ + BEZTMELOVÝ SYSTÉM KEMPEROL

Poznámka:

Provedení uzemnění bude v souladu s ČSN 33 2000-5-54 ed. 3.

Uzemnění objektu je tvořeno pásky FeZn 30x4mm uloženými ve výkopu podél budovy. Vývody ke zkušebním svorkám a k hlavním uzemňovacím přípojnicím budou ze zemnícího pásku provedeny drátem FeZn 10/13 PVC. Vývody ke zkušebním svorkám budou ukončeny cca 2m nad konečný terén pro připojení svodového vedení.

Uzemňovací přívody je dále nutné opatřit pasivní ochrannou proti korozi:
- při přechodu do půdy v délce nejméně 30cm pod povrchem a 20cm nad povrchem

Všechny spoje zemnící a podzemní spoje se musí ochránit proti korozi pasivní ochranou (např. asfaltovou zálivkou, lící pryskyřicí, antikorozní páskou a pod.)

Vzdálenost vodorovných a svislých podpěr bude max. 1m.

Před zahájením zemních prací požádá zhotovitel o přesné vytýčení všech stávajících inženýrských sítí !

Legenda

	jímací a svodové vedení : AlMgSi ⌀8mm
	Vývod ze zemnícího vedení : FeZn 10/13 PVC
	Zemnící vedení : FeZn 30x4mm
	Stávající svodové vedení
SU	Svorka univerzální
SO	Svorka okapová
SZ	Svorka zkušební
SK	Svorka křižová
SS	Svorka spojovací
SP	Svorka připojovací
SR2	Svorka zemnící pásek–pásek
SR3	Svorka zemnící pásek–drát
JP	jímač. pomocný z vodiče : AlMgSi ⌀ 8mm
OU	Ochranný úhelník s držáky do zdiva

TATO DOKUMENTACE NENÍ URČENA PRO PROVÁDĚNÍ STAVBY !!!

VYPRACOVAL	KONTROLOVAL	ZODP. PROJEKTANT	ZDENĚK POHL AUTORIZOVANÝ TECHNIK PRO TECHNICKÉ PROSTŘEDÍ OKRUŽNÍ 455, 755 01 VSETÍN ČKAIT: 1300991 IČO: 436 083 37
ZDENĚK POHL	ZDENĚK POHL	ZDENĚK POHL	
INVESTOR: Společenství pro dům Jiráskova 1812 Vsetín, IČO: 26861071			
MÍSTO STAVBY: Vsetín, Jiráskova č.p. 1812			
NÁZEV AKCE:			STUPEŇ DSP
REVITALIZACE BD JIRÁSKOVA 1812, VSETÍN			DATUM 3/2025
			ARCHIV FORMÁT A4
ČÁST DOKUMENTACE: Bleskovod			MĚŘÍTKO 1:100
NÁZEV VÝKRESU: BLESKOSVOD A UZEMNĚNÍ			Č. VÝKRESU 01