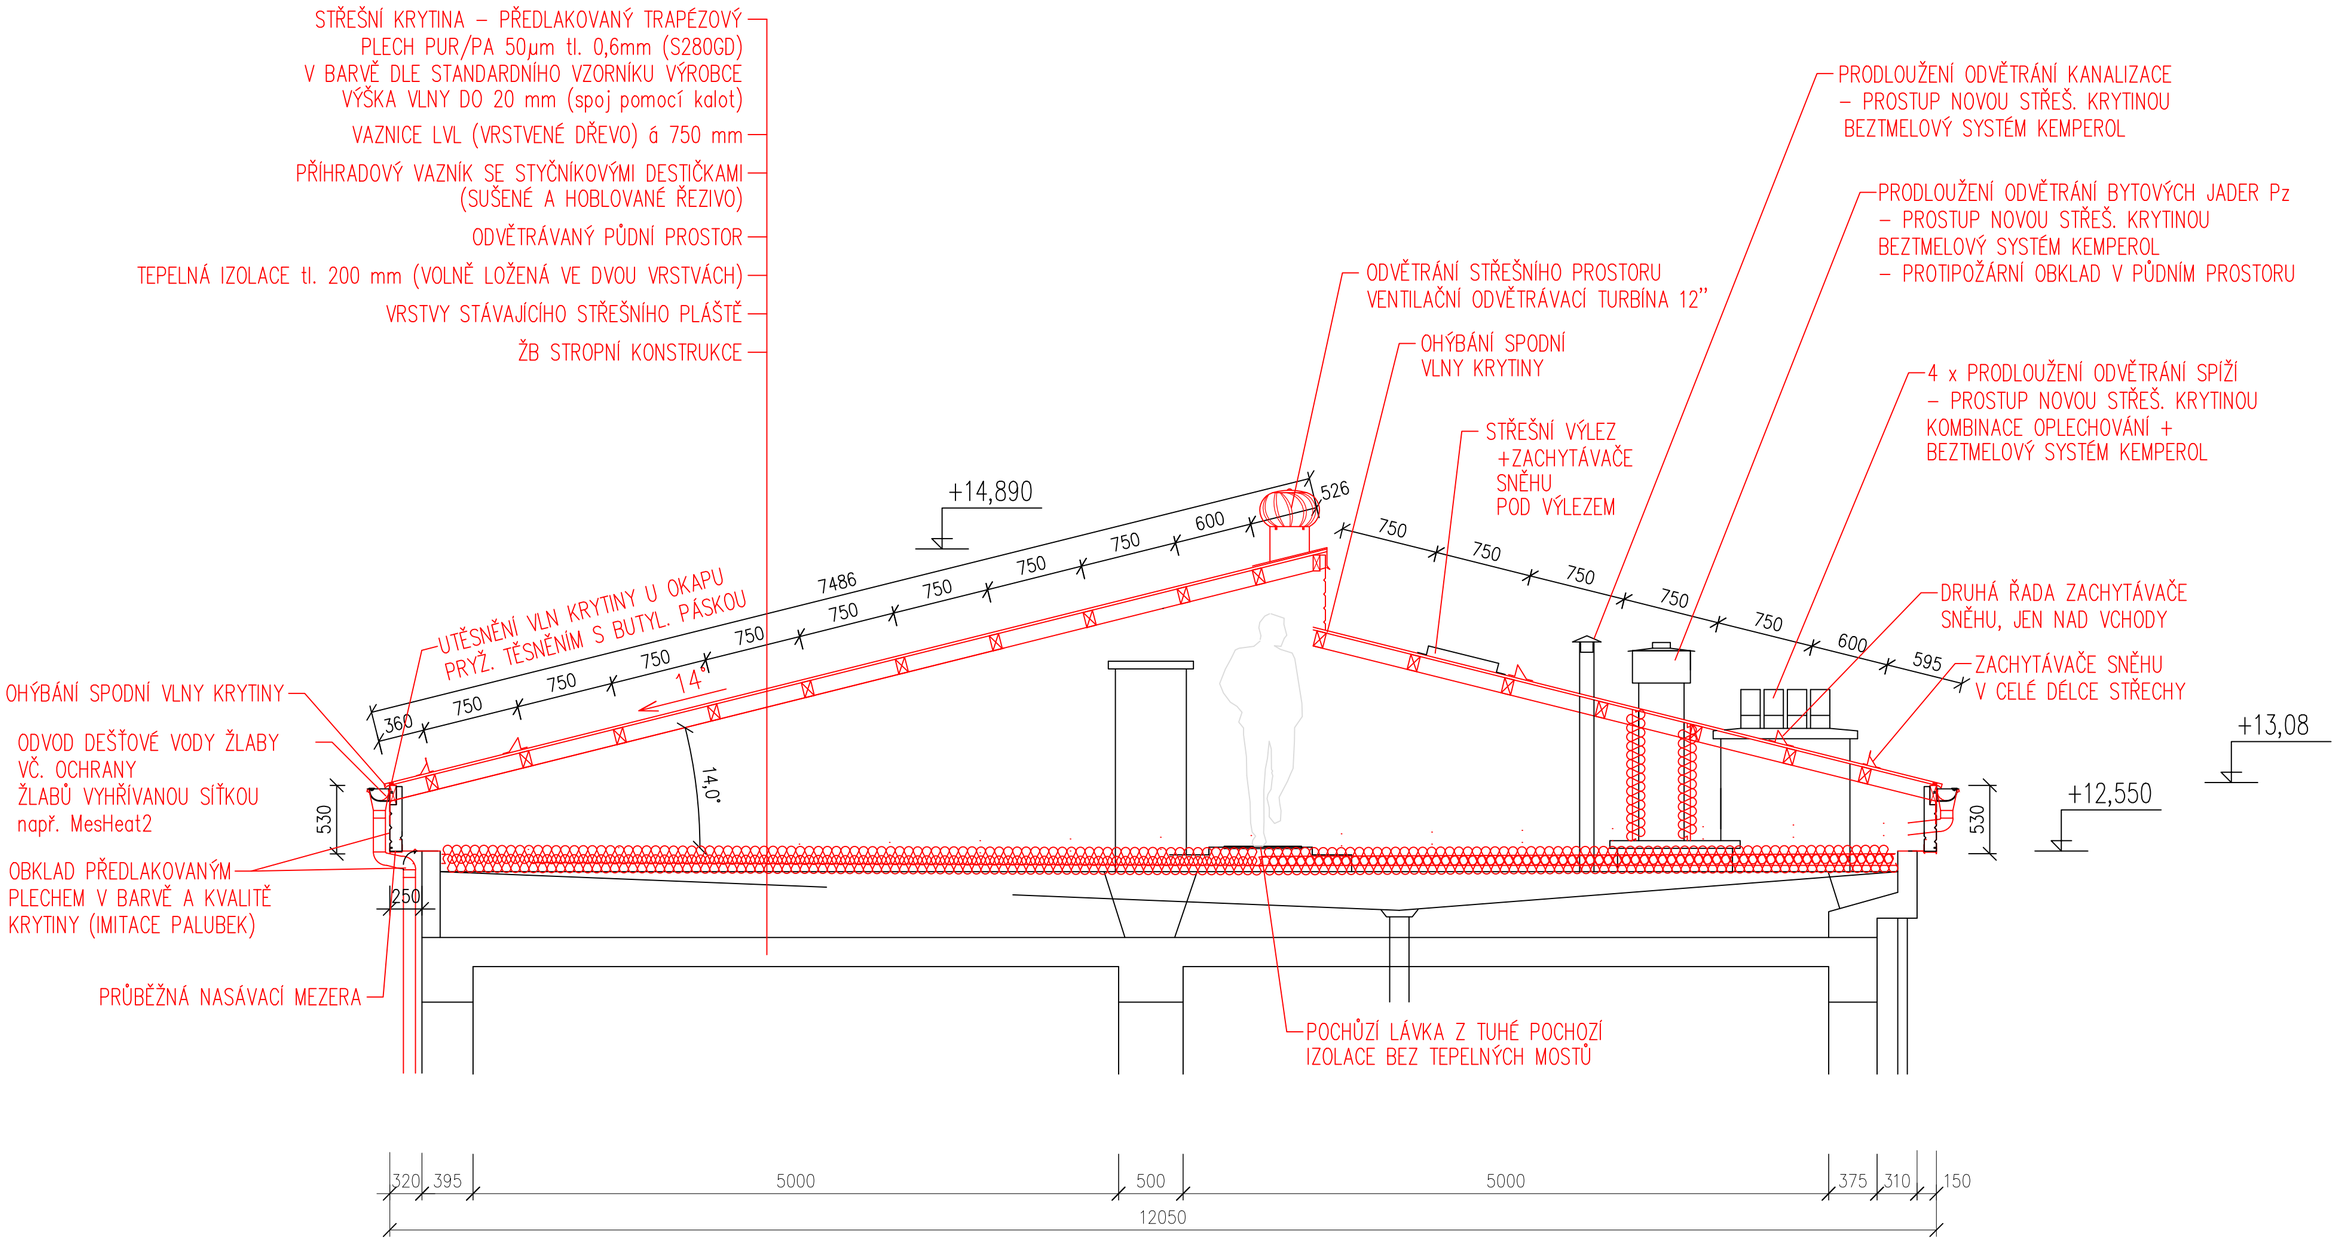

POZN.
- SPECIFIKACE PROTIPOŽÁRNÍCH PRVKŮ DLE POŽÁRNÍ ZPRÁVY
- PŘESNÉ DIMENZE VŠECH DŘEVĚNÝCH KONSTRUKCÍ DLE PODROBNÉHO STATICKÉHO VÝPOČTU REALIZAČNÍ DOKUMENTACE
- PARAMETRY KOTVENÍ VAZNÍKŮ BUDOU UPŘESNĚNY V REALIZAČNÍ DOKUMENTACI NA ZÁKLADĚ SONDY DO STŘEŠNÍHO PLÁŠTĚ

Ing Vít Ševčík
c=CZ,
2.5.4.97=NTRCZ-63470250, o=MENHIR projekt, s.r.o., ou=1, cn=Ing Vít Ševčík, sn=Ševčík, givenName=Vít, serialNumber=P715391
2025.05.09 15:44:17 +02'00'

CHRÁNĚNO AUTORSKÝM ZÁKONEM – zákon č.121/2000 Sb. –

hlavní inženýr projektu	Ing. Vít Ševčík
zodpovědný projektant	Ing. Vít Ševčík
vypracoval	Ing. Radek Čaloud
investor	Společenství pro dům Jiráskova 1812
místo stavby	Jiráskova 1812, Vsetín

MENHIR PROJEKT
Lazaretní 11, 615 00 Brno

akce
REVITALIZACE BYTOVÉHO DOMU VSETÍN, JIRÁSKOVA 1812

datum	02/2025
formát	A3
č. zakázky	S4855
stupeň	SP
měřítko	1:35
číslo výkresu	číslo paré
D.4	

D.1.1 ARCHITEKTONICKO-STAVEBNÍ ŘEŠENÍ

obsah výkresu
ŘEZ A-A´- NOVÝ STAV